

## BUDYNEK MIESZKALNY WIELORODZINNY W WARSZAWIE PRZY UL. KAMIONKOWSKIEJ 3

Inwestor: KAMIONKOWSKA 3 TRYBÓŃ PPI Sp. z o. o., ul. Serocka 27 lok. 20, 04-333 Warszawa

Usługa nr  
Parter

01


U

ZESTAWIENIE POMIESZCZEŃ:

01 Sala sprzedaży	76.04m <sup>2</sup>
02 Przedsiónek	1.57m <sup>2</sup>
03 Wc	1.71m <sup>2</sup>
04 Garaż	24.38m <sup>2</sup>
	<b>103.7m<sup>2</sup></b>

**RAZEM POW. UŻYTK.**  
wg. PN-ISO 9836:2015-12 **103.7m<sup>2</sup>**

LEGENDA:	
	- ściana nierozbieralna
	- ściana z możliwością rozbiórki
	- możliwość wstawienia ściany zyczenie klienta
	- wymiary okna (szer./wys.)
	- grzejnik c.o.
	- kurtyna powietrzna
	- oświetlenie sufitowe
	- tablica bezpiecznikowa z szafką
	- gniazdo IP44 n-krotne

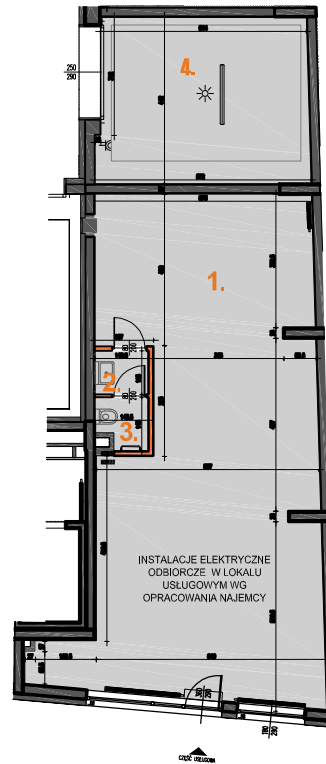


SKALA 1:200




## UWAGI:

■ Wymiary podstawowe oraz powierzchnie pomieszczeń podano wg normy PN-ISO 9836:2015-12 ■ Powierzchnia użytkowa usługi liczona wg. PN-ISO 9836:1997 ■ Do powierzchni użytkowej lokalu wlicza się powierzchnię zajmowaną przez elementy nadające się do demontażu (rury, kanały, ścianki działowe. Do powierzchni użytkowej usługi nie są wliczane powierzchnie otworów na drzwi wejściowe i okna oraz nisze w elementach zamykających. ■ Powierzchnie mogą ulec niewielkim zmianom wynikającym z realizacji obiektu. ■ Wysokość pomieszczeń mierzona od szlifty do powierzchni wykończonego sufitu ■ Wysokość usługi 315cm z tolerancją +/- 2cm ■ Na rysunku nie pokazano rozprawdzeń instalacyjnych ■ Standard wykończenia jest określony w odrębnym załączniku do umowy ■ Niniejsza karta została wykonana na bazie projektu budowlanego ■ Przedstawiona na rzucie aranżacja ma charakter poglądowy, umeblowanie nie stanowi wyposażenia nabywanego lokalu

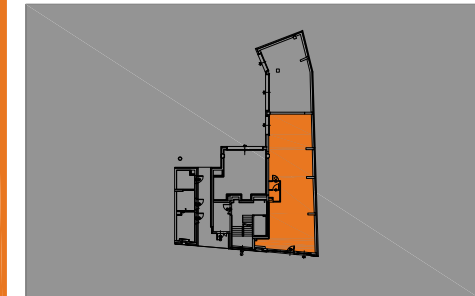

## REALIZATOR

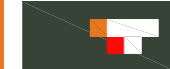

TPPI Budownictwo Sp. z o.o.  
04-333 Warszawa ul. Serocka 27 lok.20  
tel.: 22 509 65 55; www.tppi.pl

## PROJEKTANT



Grupa AT Sp. z o.o.  
04-333 Warszawa ul. Serocka 27 lok.3  
tel.: 22 509 65 85; 668 015 079